

Utsikt fra veien mot sør

**201649 Regulering Gåspollhaugen
Skisseprosjekt**

Tegningnr:

Målestokk (A4):


Tegnet av: mk

Dato: 21.10.2016

alle rettigheter reservert © shaas

sha

arkitektkontor

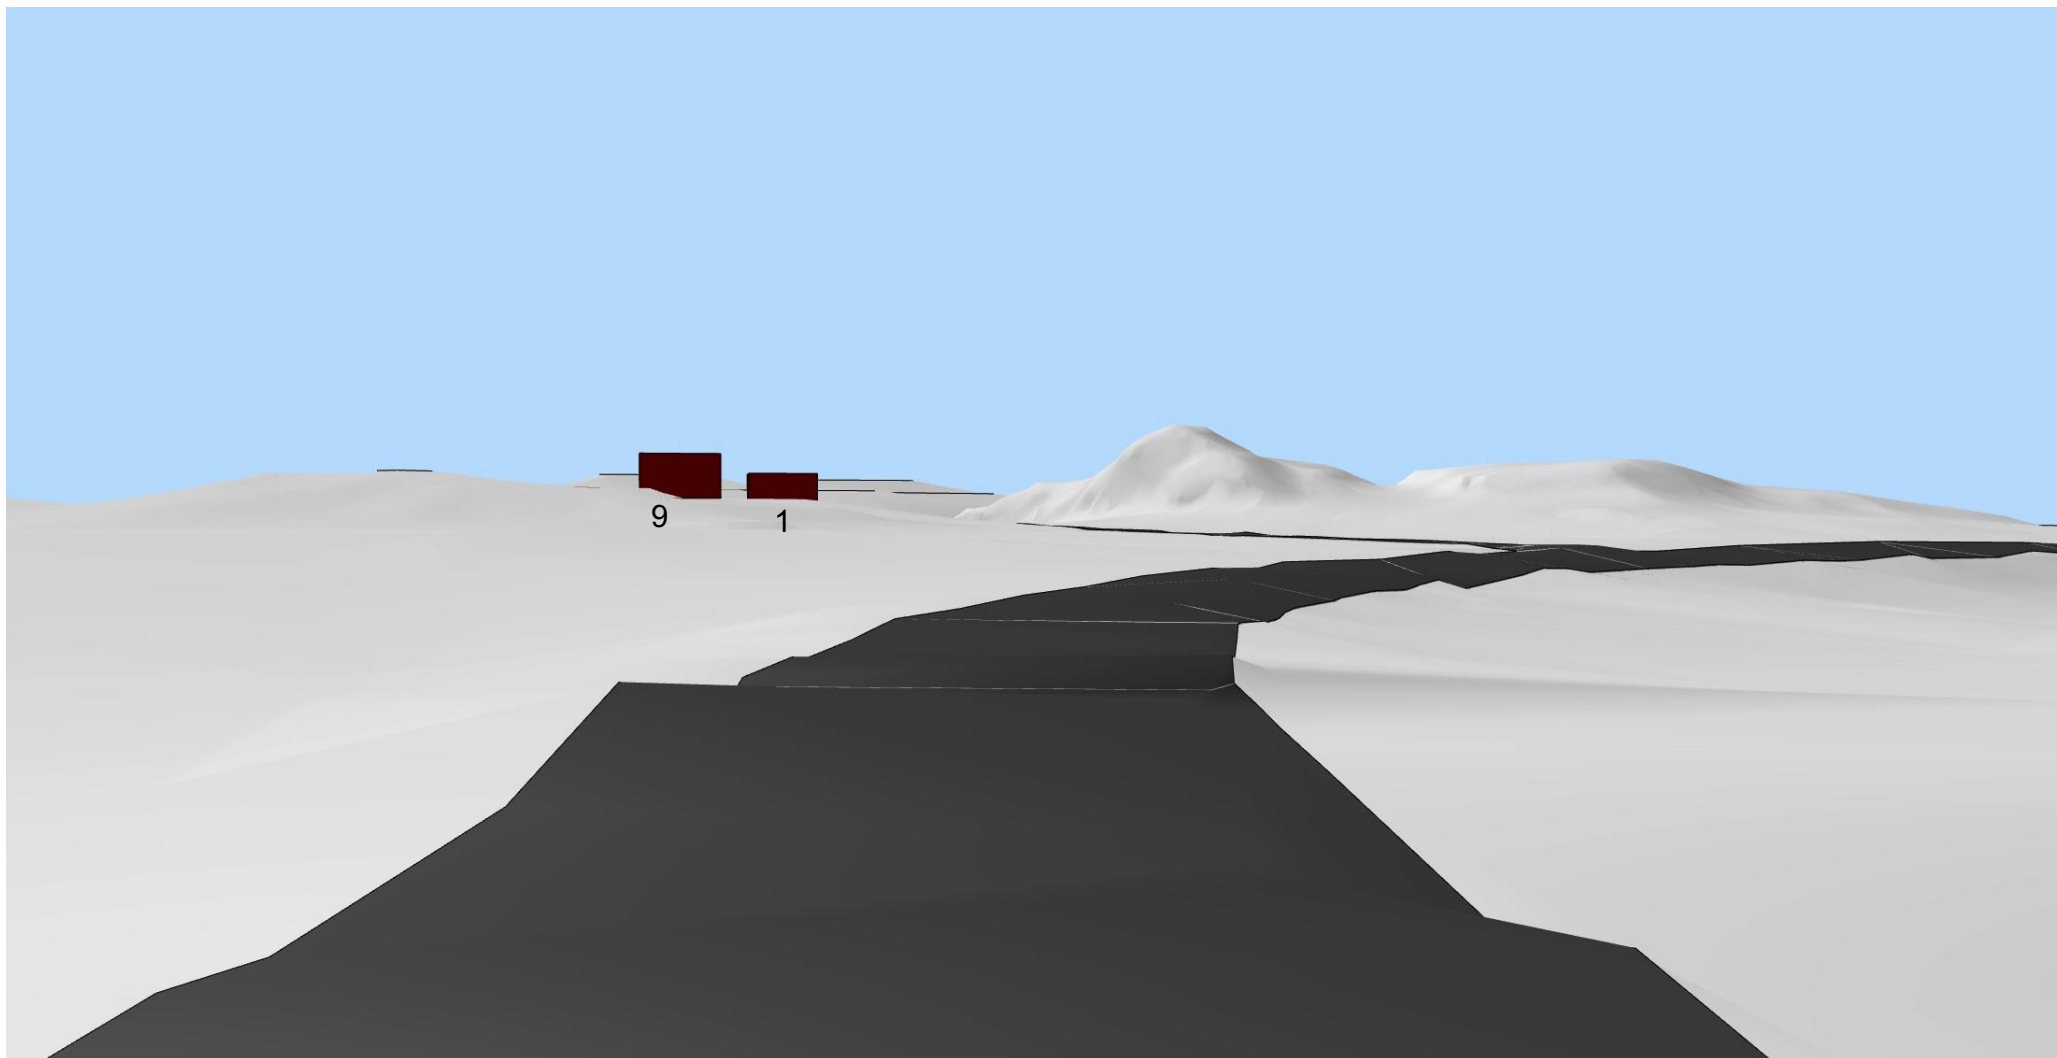

Utsikt fra veien mot vest

**201649 Regulering Gåspollhaugen
Skisseprosjekt**

Tegningnr:

Målestokk (A4):


Tegnet av: mk

Dato: 21.10.2016

alle rettigheter reservert © shaas

sha

arkitektkontor

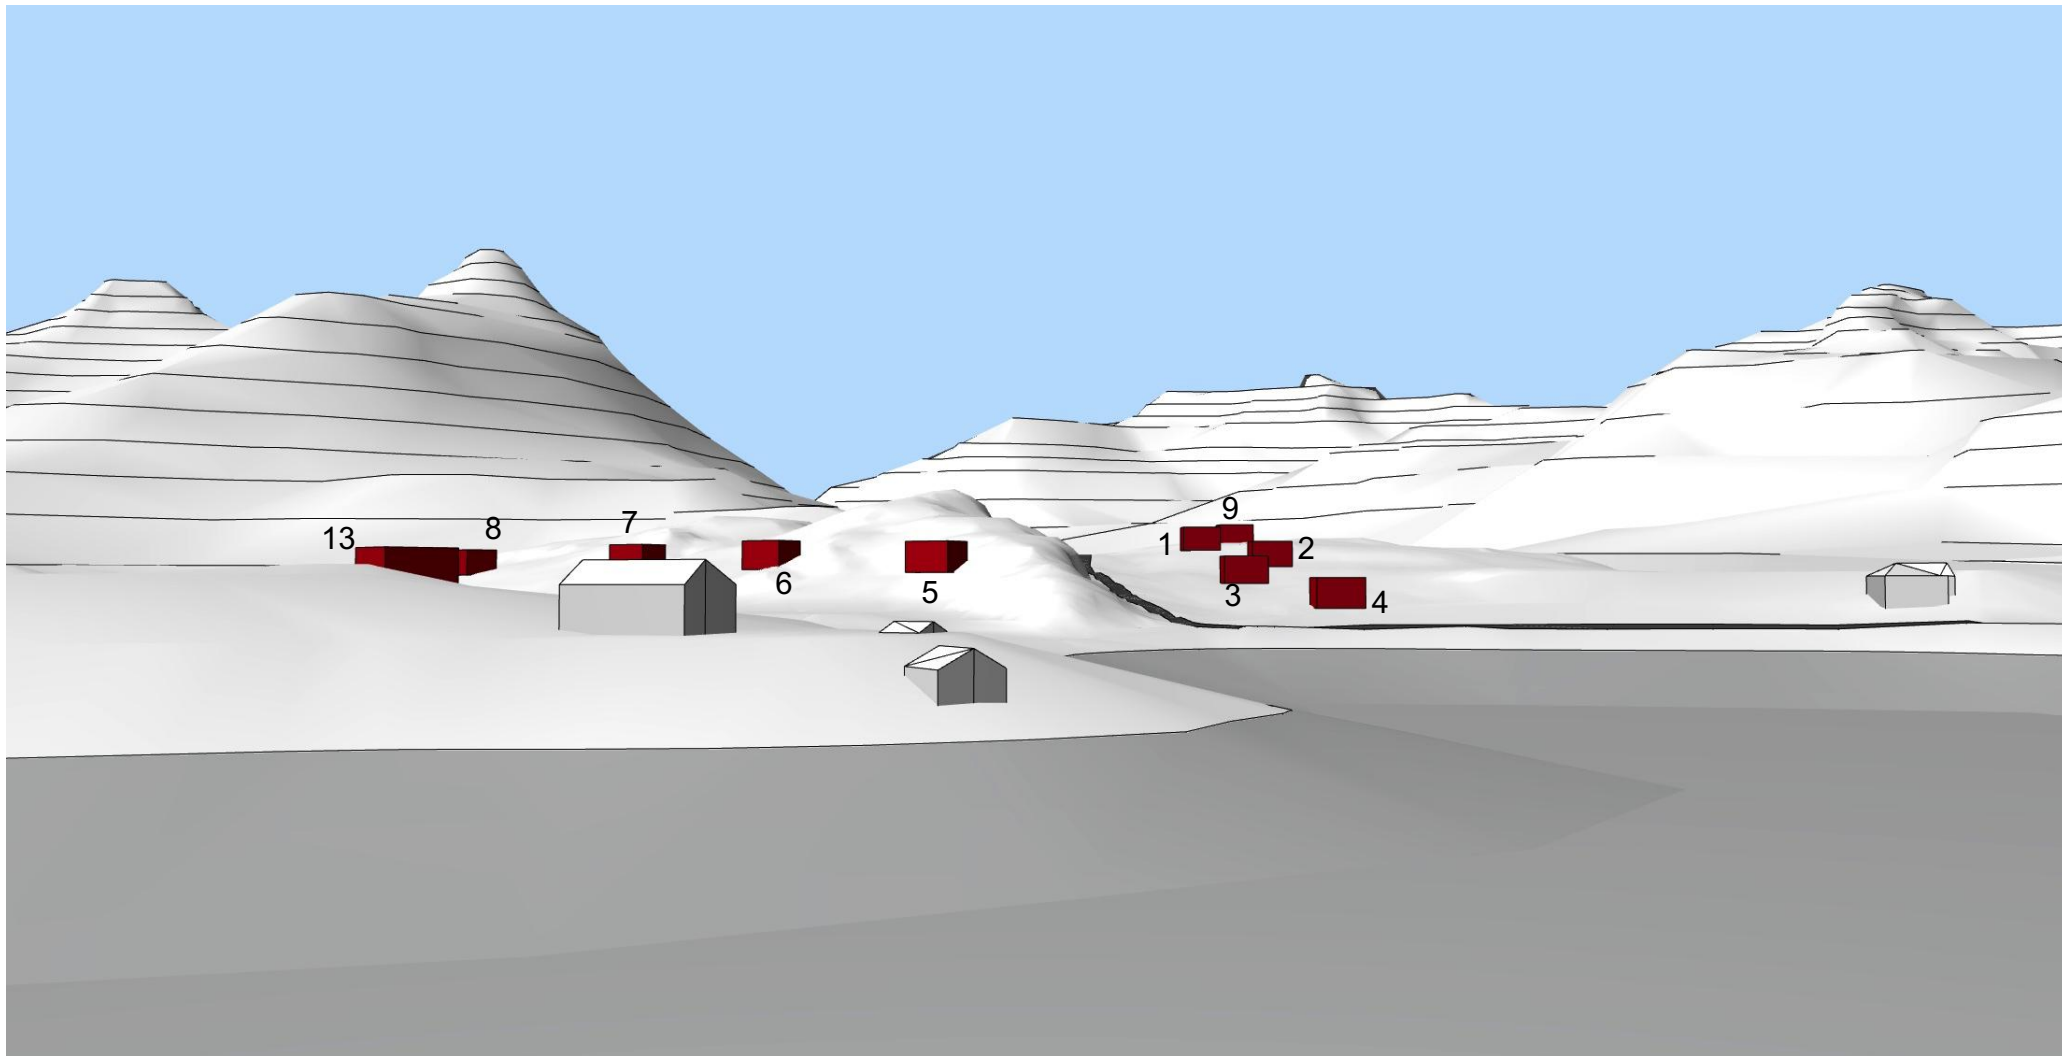

Utsikt fra havet

201649 Regulering Gåspollhaugen
Skisseprosjekt

Tegningnr:

Målestokk (A4):

Tegnet av: mk

Dato: 21.10.2016

alle rettigheter reservert © shaas

sha

arkitektkontor